


SPORTSKI AERODROM URIJE

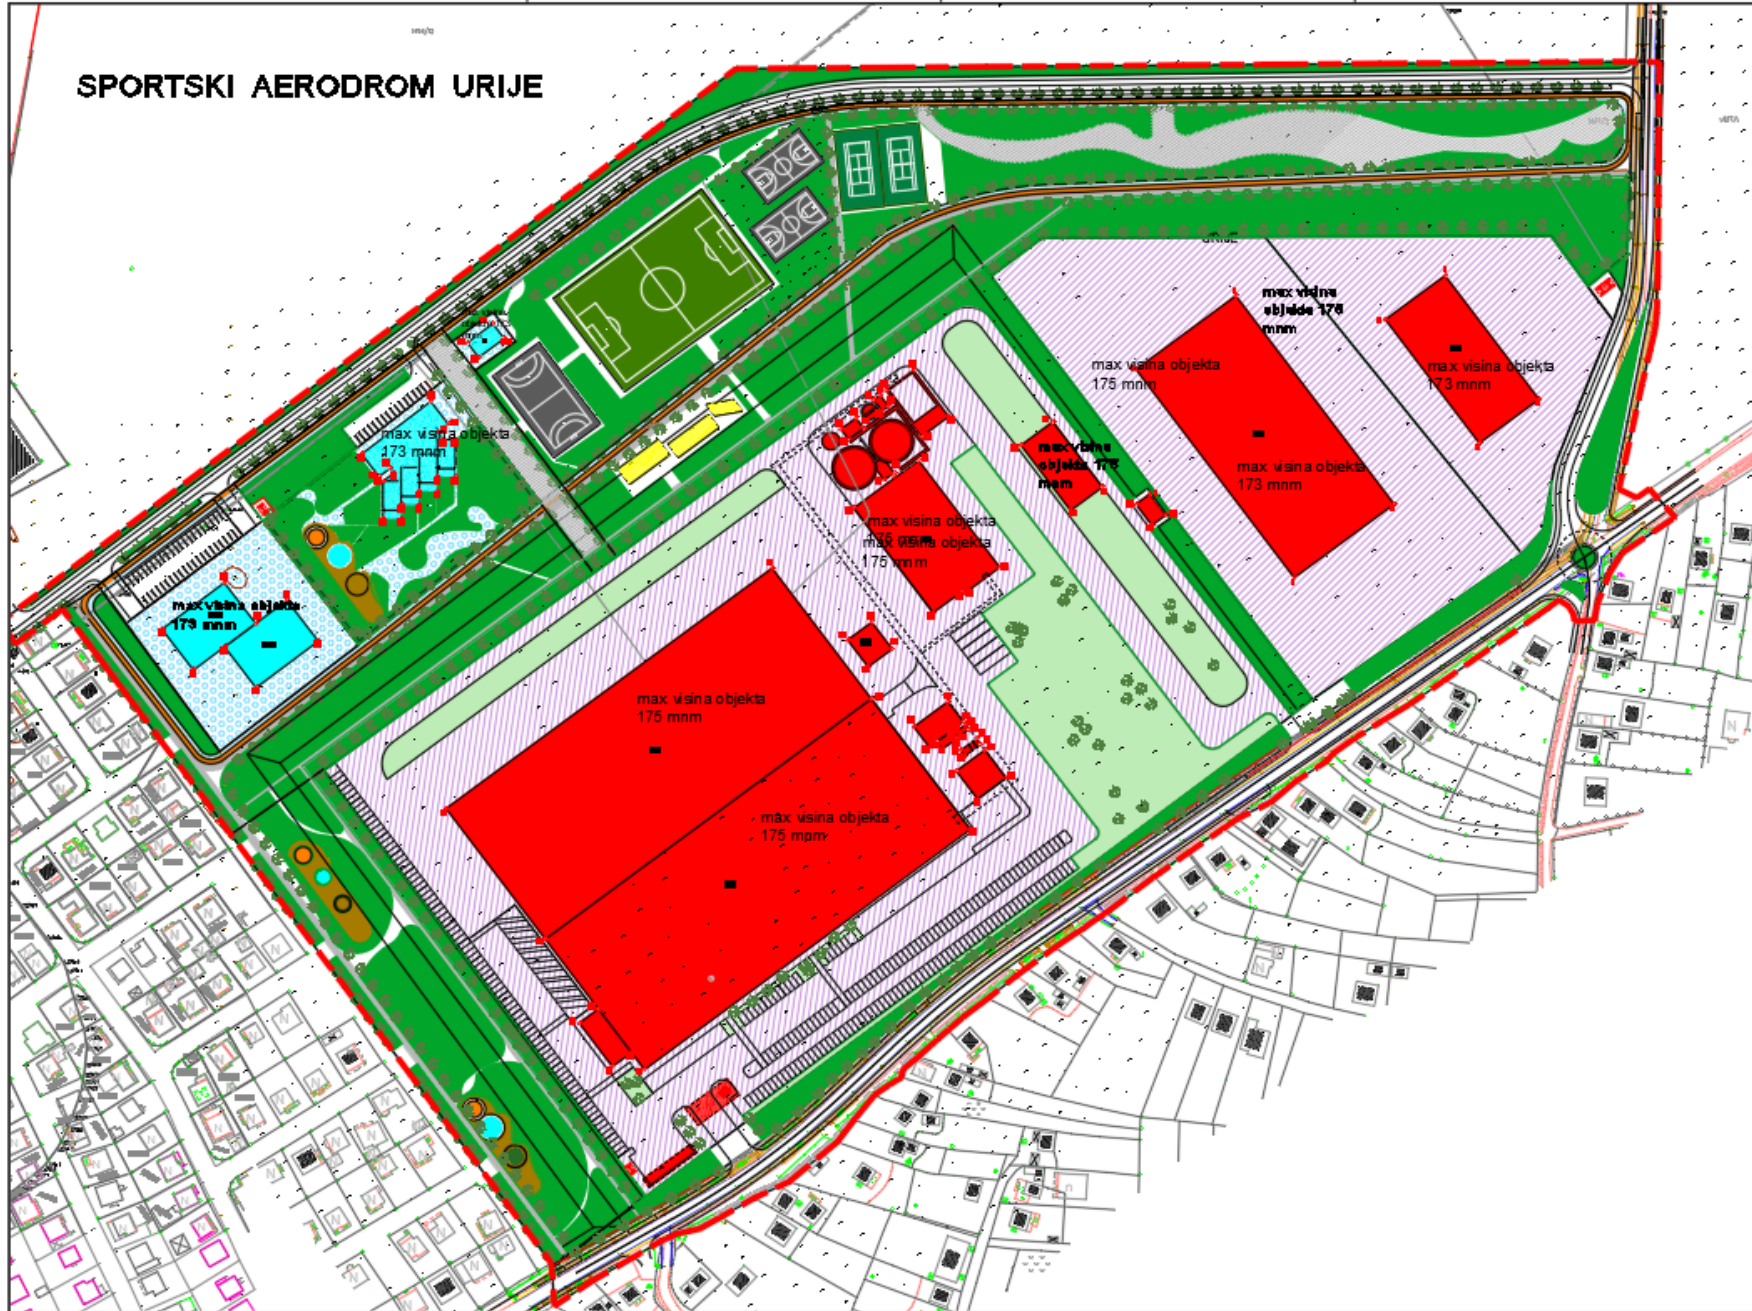

- granica obuhvata plana
- planirane površine objekata i sadržaja, zemaliko površinske površine i dr. površinski objekti
- planirane površine objekata (sportski objekti, igrališta, sadržaji sportskeg standarda)
- planirane površine za ispostrojavanje i održavanje sadržaja
- planirane površine za ispostrojavanje i održavanje sadržaja (sportski objekti, igrališta, sadržaji sportskeg standarda)
- zeleno-parkovska površina
- igrališta za mala djeca
- stajalište
- bezkategorična ulica
- pješačka ulica
- tramvaj
- planirana MBTS
- planirana PCT S (nastupnište)



REGULACIONI PLAN "AERODROM 4"
PRIJEDLOG

GRAD PRIJEDOR	
KARTE PLANIRANOG RJEŠENJA	
GRANICA OBUHVATA PLANA SA PLANOM PROSTORNE ORGANIZACIJE	