

**РЕГУЛАЦИОНИ ПЛАН ДИЈЕЛА ЦЕНТРАЛНОГ
ПОДРУЧЈА ПРИЈЕДОРА ИЗМЕЂУ ДЕСНЕ ОБАЛЕ САНЕ
И ДИЈЕЛОВА УЛИЦА КРАЉА ПЕТРА I ОСЛОБОДИОЦА,
РАДНИЧКЕ И СРПСКИХ ВЕЛИКАНА
- РАДНИ НАЗИВ "САНА Б-1"
нацрт плана**


графички прилог:

ГЕОДЕТСКА ПОДЛОГА

легенда:



граница обухвата регулационог плана, P=4.34 ha

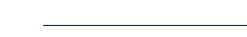


дигитални катастар



објекти који су приказани у дигиталном катастру,
а који су у међувремену уклоњени



геодетски снимак

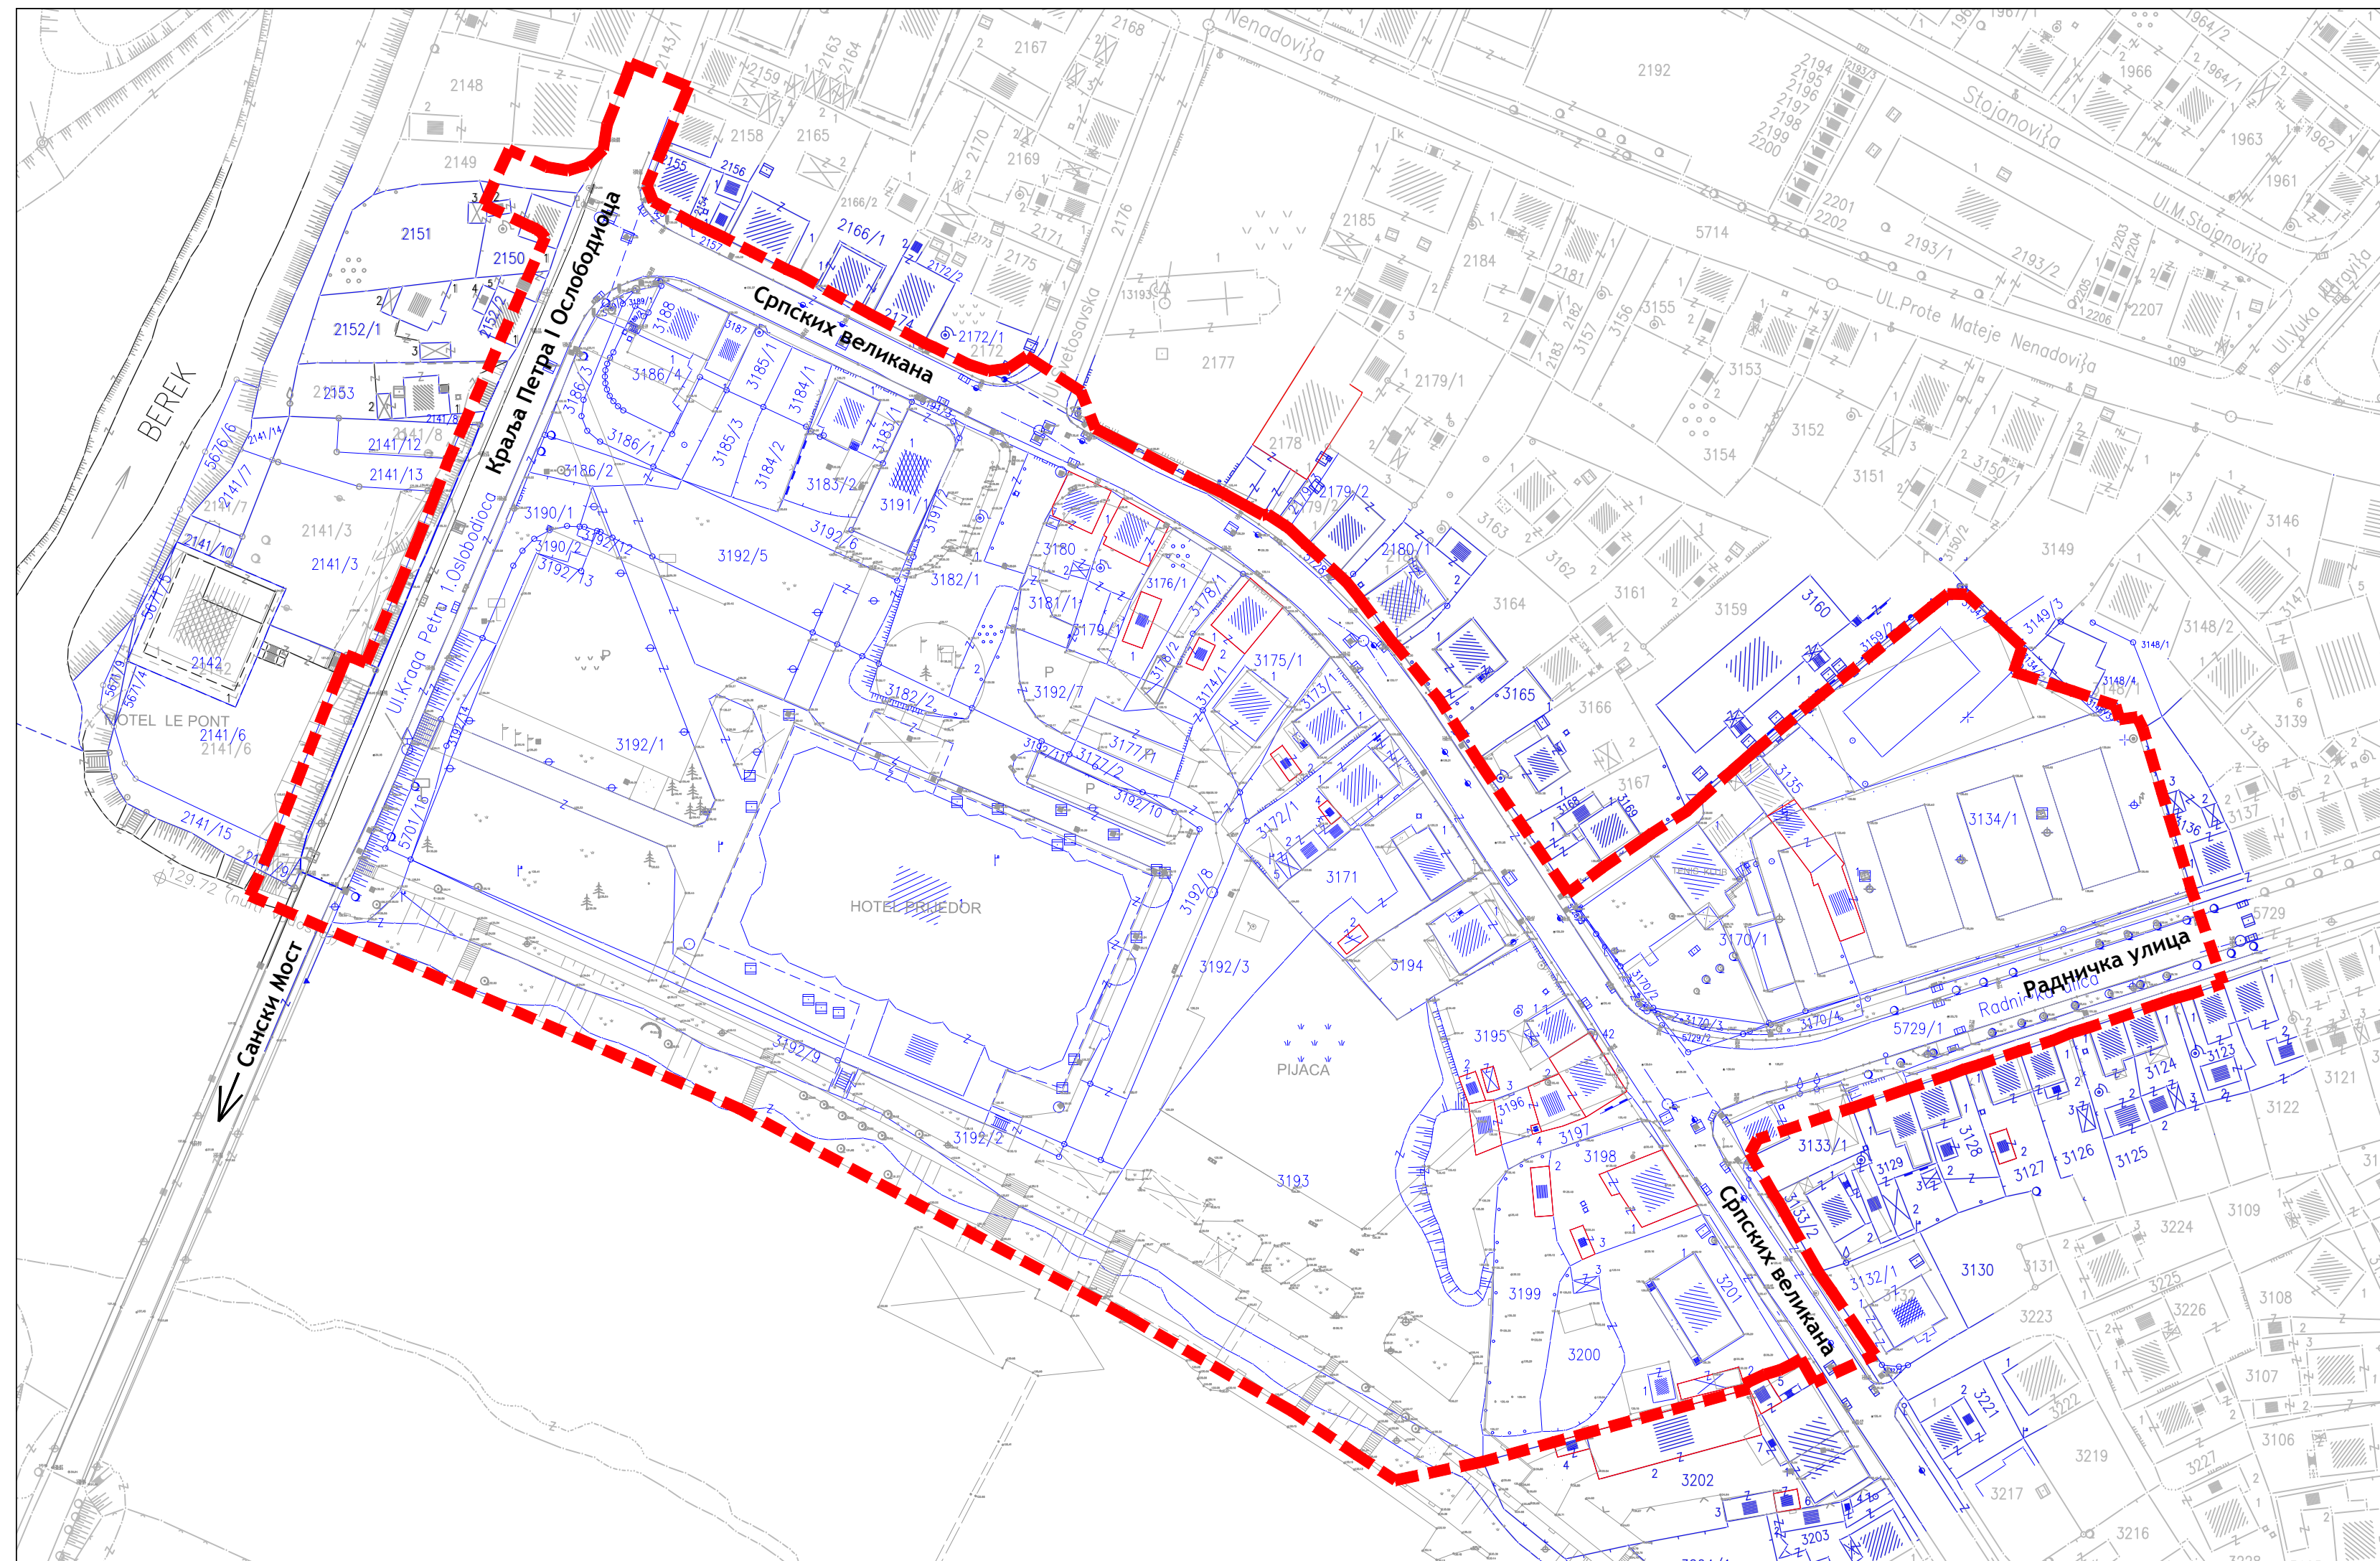

прилог бр. 1

размјера: R=1:1000

