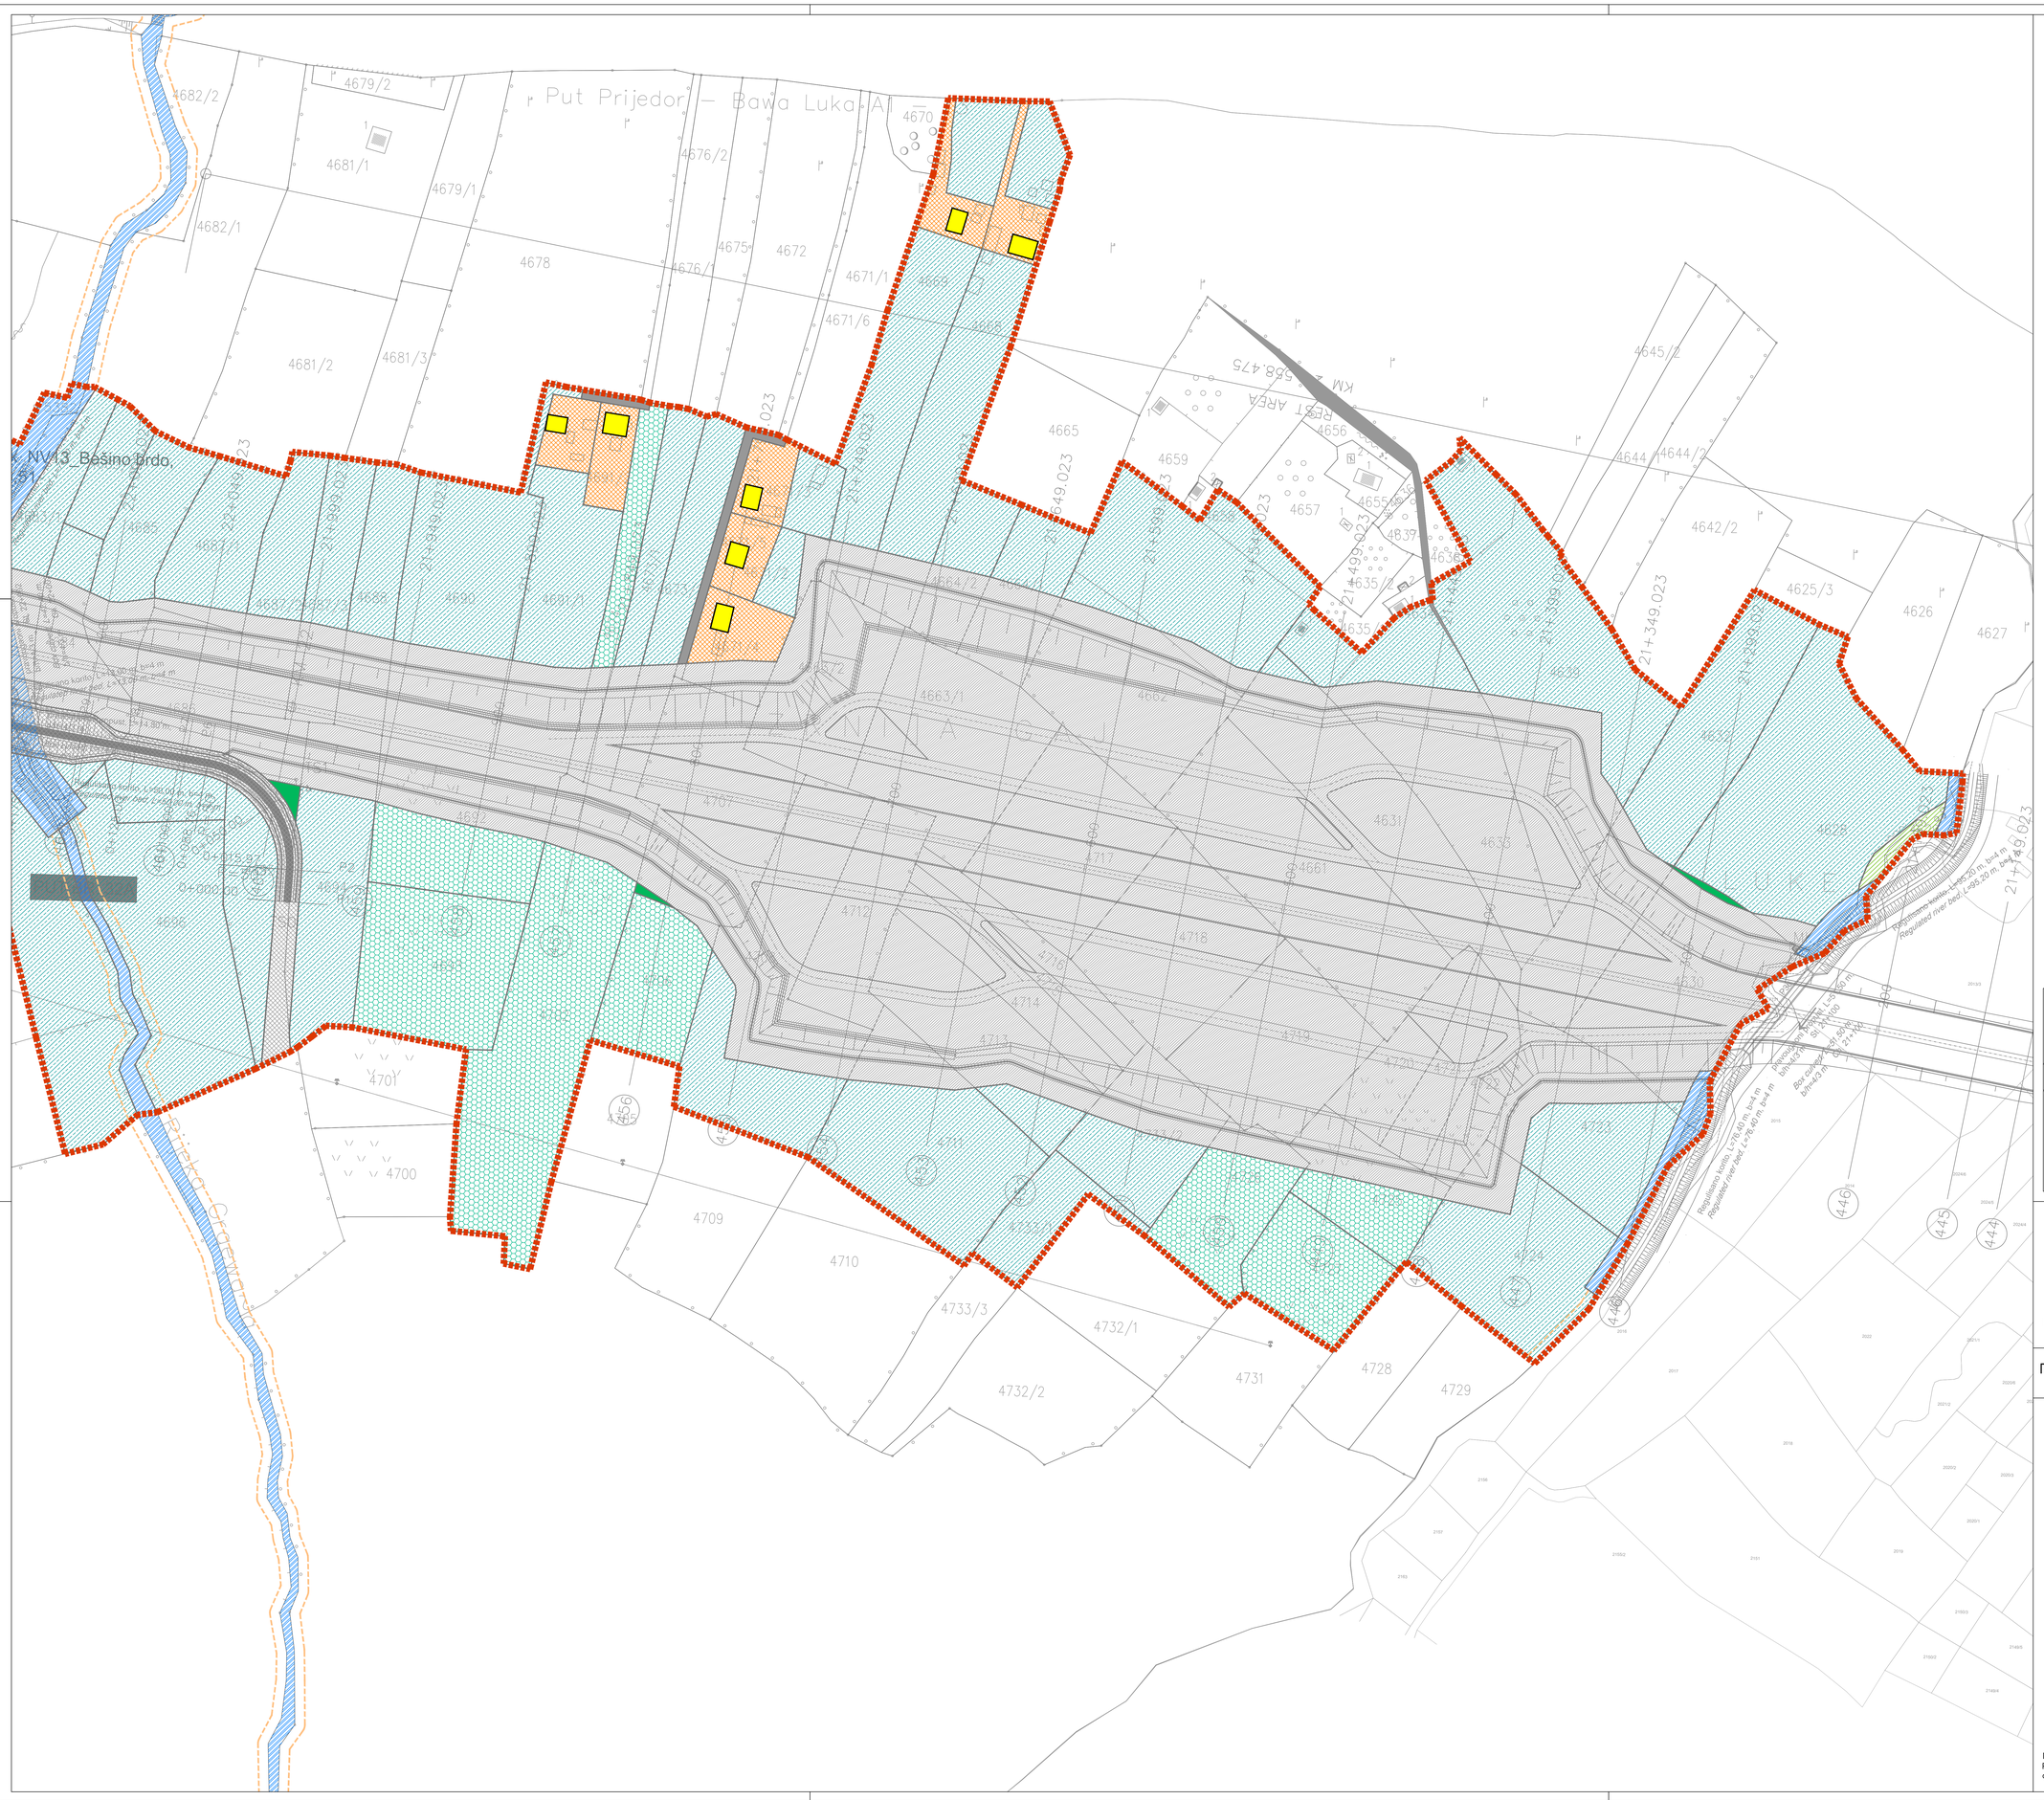

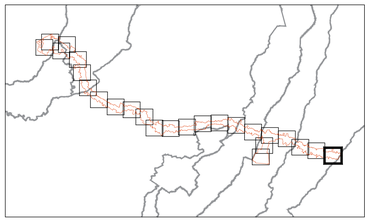

ПЛАН ПАРЦЕЛАЦИЈЕ ЗА АУТО-ПУТ БАЊА ЛУКА - ПРИЈЕДОР НА ТЕРИТОРИЈИ ГРАДА ПРИЈЕДОР / LAND SUBDIVISION PLAN FOR THE BANJA LUKA - PRIJEDOR MOTORWAY, ON THE TERRITORY OF CITY OF PRIJEDOR

ПЛАН ПРОСТОРНЕ ОРГАНИЗАЦИЈЕ / SPATIAL ORGANISATION LAYOUT

ЛЕГЕНДА/LEGEND:

ГРАНИЦА ОБУХВАТА ПЛАНА / ALIGNMENT OF COVERAGE LAYOUT BORDERS

КОРИШЋЕЊЕ ЗЕМЉИШТА / LAND USE

- ПЛАНИРАНИ АУТО-ПУТ / PLANNED MOTORWAY
- РЕЗЕРВИСАНЕ ПОВРШИНЕ / RESERVED AREAS
- ГРАЂЕВИНСКО ЗЕМЉИШТЕ / BUILDING LAND
- ШУМЕ И ШУМСКО ЗЕМЉИШТЕ / FORESTS AND FOREST LAND
- ПОЉОПРИВРЕДНО ЗЕМЉИШТЕ / AGRICULTURAL LAND
- ВОДЕ И ВОДНО ЗЕМЉИШТЕ / WATER AND AQUATIC LAND
- ВОДЕ И ВОДНО ЗЕМЉИШТЕ-РЕГУЛАЦИЈА ПОВРЕМЕНИХ ВОДОТОКА / WATER AND AQUATIC LAND-REGULATION OF INTERMEDIATE WATERWAYS
- САОБРАЋАЈНЕ ПОВРШИНЕ / TRAFFIC AREAS
- ЗЕЛЕНЕ ПОВРШИНЕ / GREEN AREAS
- ЗЕЛЕНЕ ПОВРШИНЕ СПЕЦИЈАЛНЕ НАМЈЕНЕ / GREEN AREAS OF SPECIAL PURPOSES

ГРАЂЕВИНСКИ ФОНД / BUILDING TYPES

- ПОСТОЈЕЋИ СТАМБЕНИ ОБЈЕКТИ / EXISTING RESIDENTIAL BUILDINGS
- ПОСТОЈЕЋИ ПОСЛОВНИ ОБЈЕКТИ / EXISTING COMMERCIAL BUILDINGS
- ПОСТОЈЕЋИ ВЈЕРСКИ ОБЈЕКТИ / EXISTING RELIGIOUS BUILDINGS
- ПОСТОЈЕЋИ ОБРАЗОВНИ ОБЈЕКТИ/ EXISTING EDUCATIONAL BUILDINGS
- ПЛАНИРАНИ СТАМБЕНИ ОБЈЕКТИ/ PLANNED RESIDENTIAL BUILDINGS

ЗАШТИТНИ ПОЈАСЕВИ / PROTECTIVE ZONE

- ЗАШТИТНИ ПОЈАС ВОДОТОКА / WATERCOURSE PROTECTIVE ZONE
- ЗАШТИТНИ ПОЈАС ДАЛЕКОВОДА / POWER LINE PROTECTIVE ZONE

ПРИЛОГ БР./ENCLOSURE NO 6.01.
РАЗМЈЕРА/SCALE: 1:1000
Фебруар/February, 2021.

Институт за грађевинарство "ИГ" д.о.о. Бања Лука
Бања Лука / Српске грађевинске 92-98
78 000 Бања Лука
тел. 051-243-300
факс 051-243-372